



**VILLE D'YVERDON - LES - BAINS**  
 Service de l'Urbanisme et des Bâtiments  
 Hôtel de Ville, Place Pestalozzi 1  
 CH-1401 Yverdon-les-Bains

Tel. : +41 24 423 62 41  
 Fax : +41 24 426 13 53

E-mail : [urbat@yverdon-les-bains.ch](mailto:urbat@yverdon-les-bains.ch)  
 Internet : <http://www.yverdon-les-bains.ch>

Nom de l'objet :

**CYGNES 10**

Type d'acte :

**TRANSFORMATIONS**

Type de document :

**SOUS-SOL**

Hauteur de document :

**ETAT EXISTANT**

N° parcelle :

-----

Echelle :

**1/200**

N° de plan :

-----

Quotient :

-----

Quotient :

-----

N° de plan :

-----

Hauteur :

-----

-----


-----


-----

-----


-----

-----

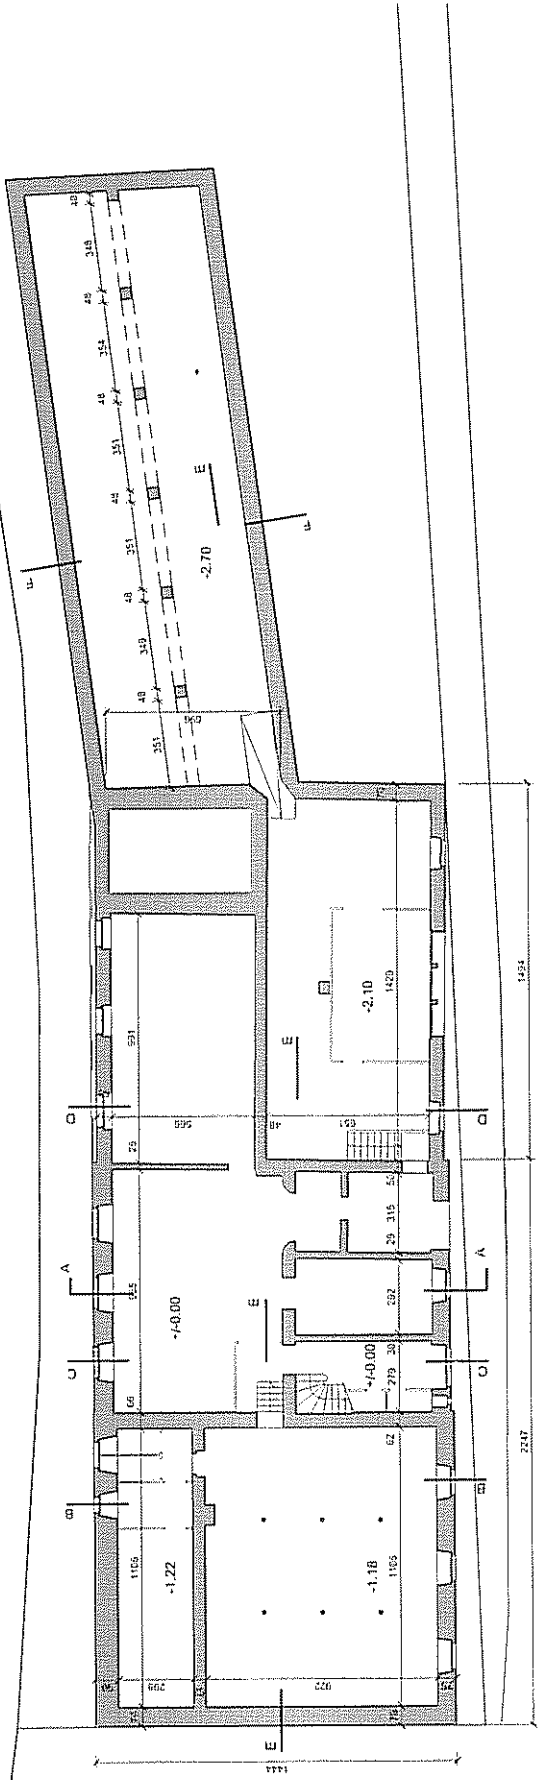

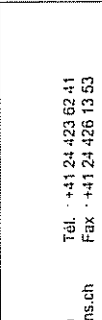 <p><b>VILLE D' YVERDON - LES - BAINS</b>          Service de l'Urbanisme et des Bâtiments          Hôtel de Ville, Place Pestalozzi 1          CH-1401 Yverdon-les-Bains</p> <p>Tél. : +41 24 423 62 41          Fax : +41 24 426 13 53          E-mail : <a href="mailto:urbat@yverdon-les-bains.ch">urbat@yverdon-les-bains.ch</a>          Internet : <a href="http://www.yverdon-les-bains.ch">http://www.yverdon-les-bains.ch</a></p>	<p>RT parcellaire :</p> <p>— Entres : 1/200          — RT de plan :          — Dessins :</p>
<p>Nom de l'abonné :  <b>CYGNES 10</b></p> <p>Type de plan en coté :  <b>TRANSFORMATIONS</b></p> <p>Type de document :  <b>REZ DE CHAUSSEE</b></p> <p>Nature du document :  <b>ETAT EXISTANT</b></p>	<p>Modifié le :          Révisé par :          RT de plan :</p> <p>TEL. :          FAX. :</p>

## La Thièle

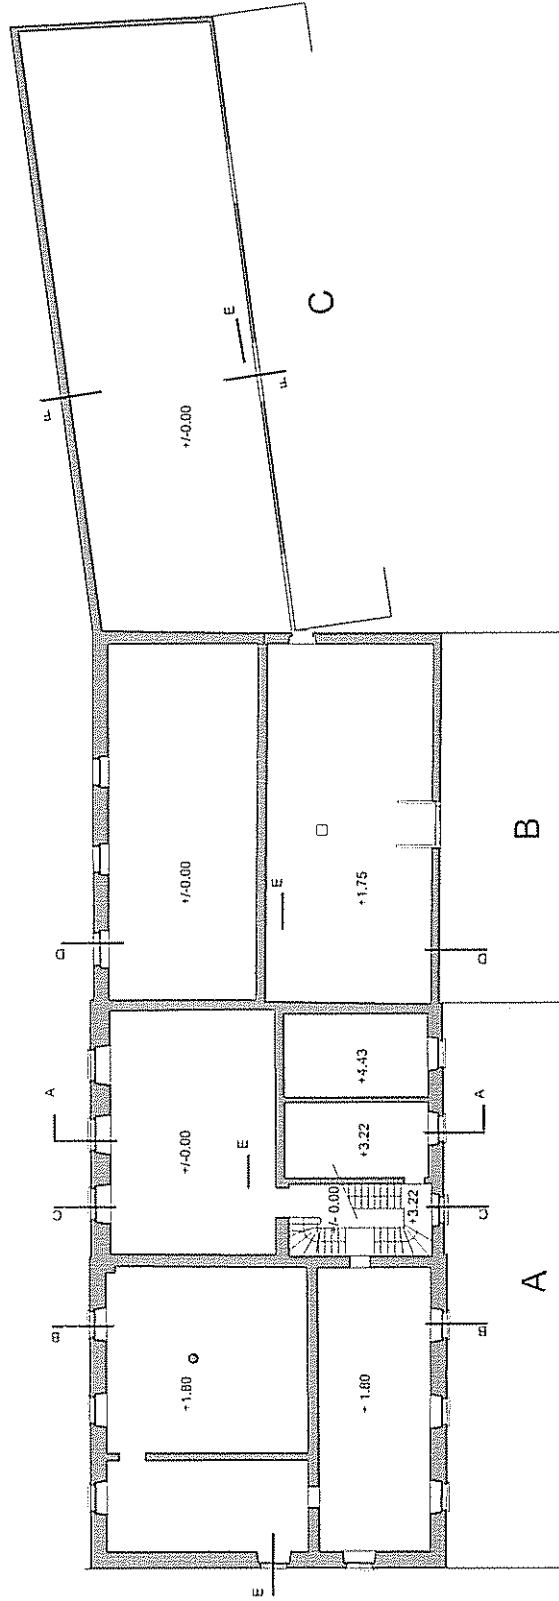

rue des Cygnes



# VILLE D'YVERDON - LES - BAINS

Service de l'Urbanisme et des Bâtiments  
Hôtel de Ville, Place Pestalozzi 1  
CH-1401 Yverdon-les-Bains

Tél. : +41 24 423 62 41  
Fax : +41 24 426 13 53

Nom du bâtiment :

CYGNES 10

Type d'intervention :

TRANSFORMATIONS

Type de document :

COMBLES

Statut du document :

ETAT EXISTANT

Numéro de  
Dossier par  
Règlement :

1163

Modifié par :

Modifié par :

Modifications :

tel. :

fax :

N° entrée :

-

Échelle :

1/200

N° de plan :


-

Contour :

-

Index :

-

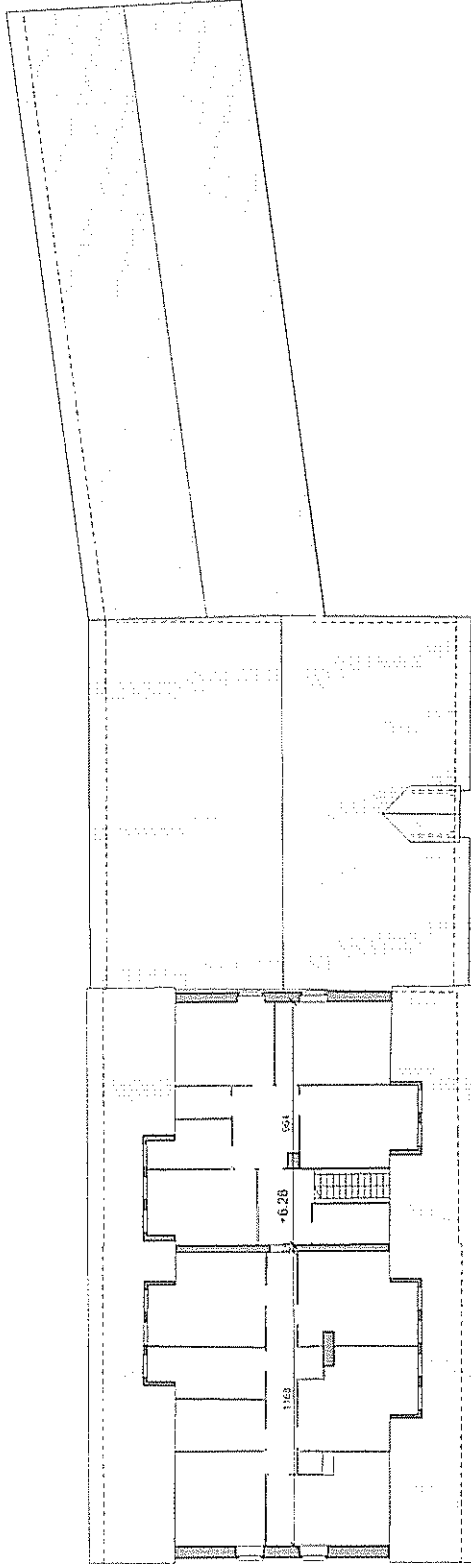



# VILLE D' YVERDON - LES - BAINS

Service de l'Urbanisme et des Bâtiments

Hôtel de Ville, Place Pestalozzi 1

Tél. : +41 24 423 62 41

E-mail : [urbat@yverdon-les-bains.ch](mailto:urbat@yverdon-les-bains.ch)

Fax : +41 24 426 13 53

Internet : <http://www.yverdon-les-bains.ch>

CH-1401 Yverdon-les-Bains

Nom de l'abonné :

CYGNES 10

Type d'abonnement :

TRANSFORMATIONS

Type de document :

FACADES

Titulaire du document :

ETAT EXISTANT

District :

Municipalité :

N° de l'IL :

Numéro de :

Municipalité :

Municipalité :

RE :

RE :

N° parcelle :

-----

Surface :

17200

N° de plan :

-----

Destin :

-----

