

SOCIETE COOPERATIVE CENTRE BADMINTON
AGRANDISSEMENT DE LA HALLE

1400 YVERDON-LES-BAINS
PROJET

FACADES

ECHELLE: 1:200


ATELIER D'ARCHITECTURE HUBER SARL PLAINES 38 1400 YVERDON-LES-BAINS
TEL.: 024/ 425. 25. 26 E-MAIL: dessin2@huberarchi.ch FAX: 024/ 425. 42. 17

date : 27.11.2007
dessin: DN
format: A3


Le propriétaire de la parcelle 1845 :

Le propriétaire du DDP (5207) :

L'architecte :

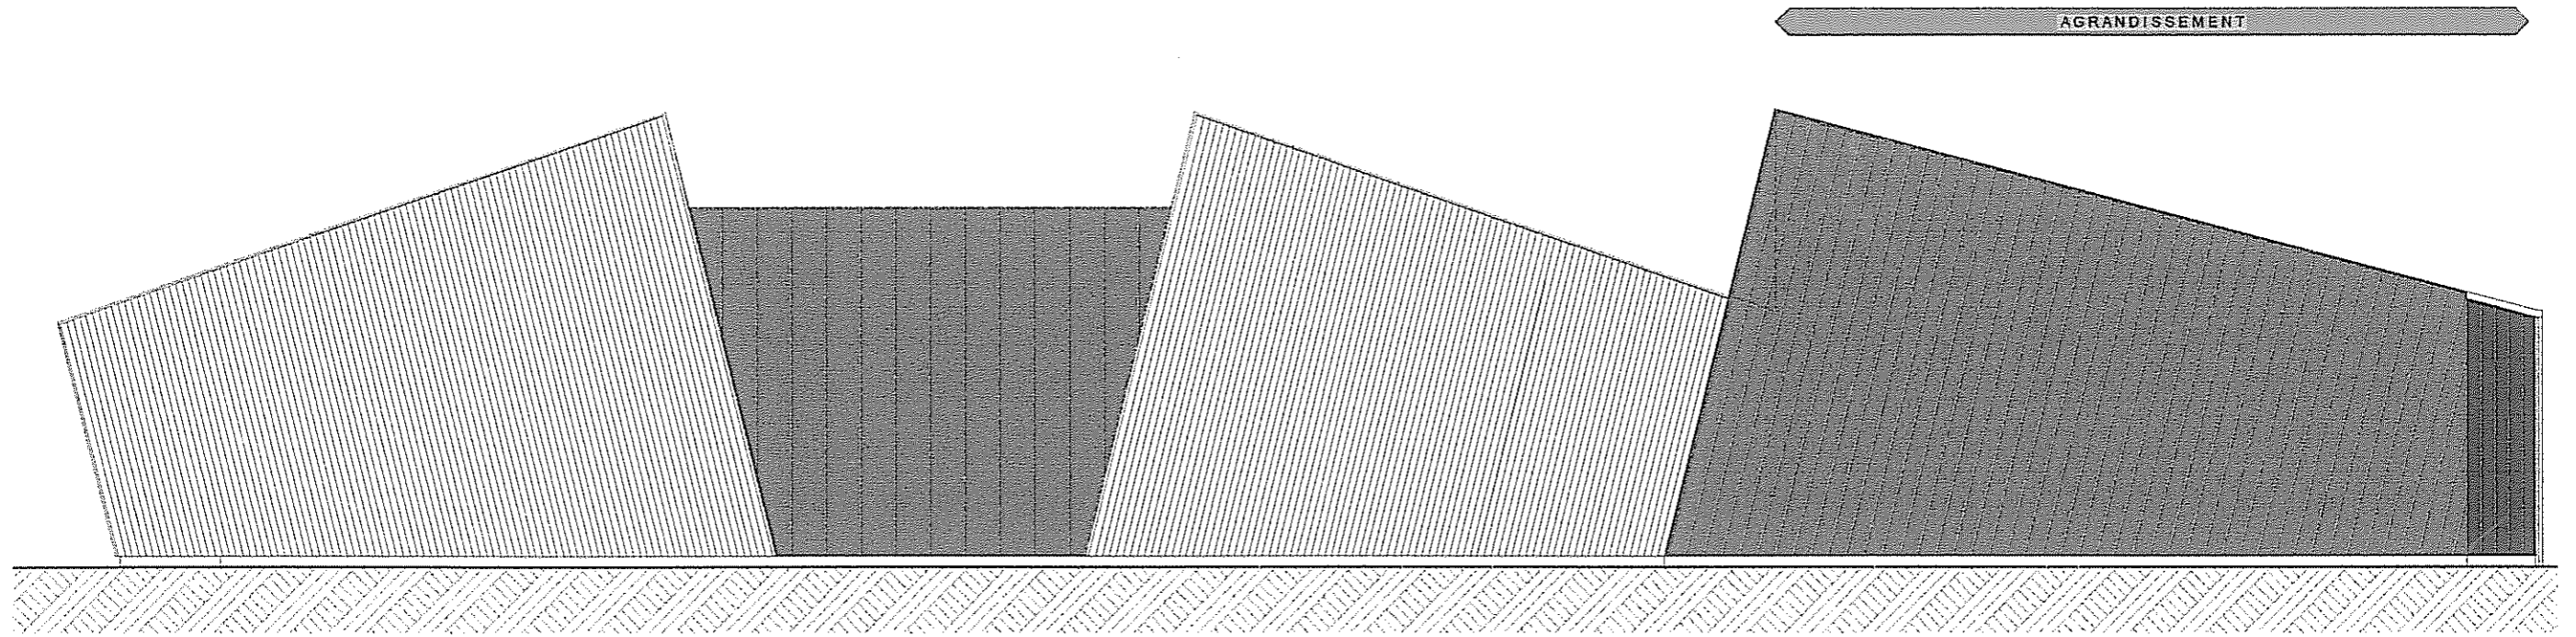

SUD-OUEST

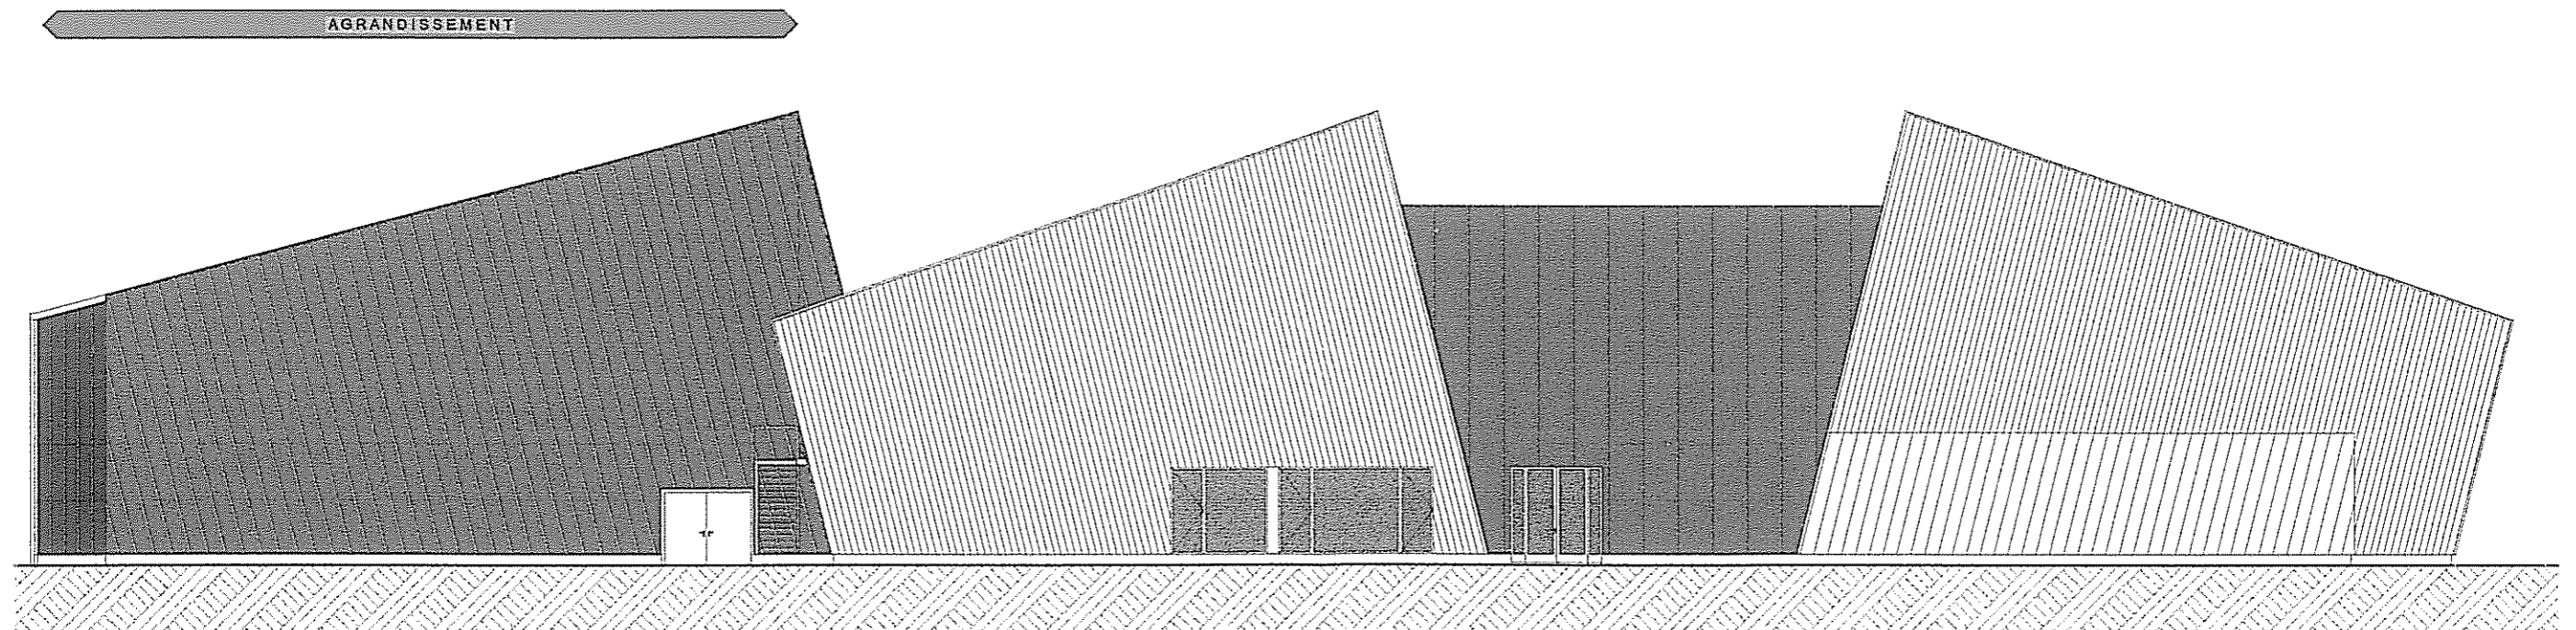

NORD -EST