

Dossier no 090632
PLAN CADASTRAL - Mutation
 Mensuration numérique
COMMUNE D'YVERDON-LES-BAINS

Folio 38 Echelle 1:1000

Yverdon-les-Bains, le 1er octobre 2009

Etabli sur la base de la
 Mensuration cadastrale



Jaquet Pointet SA
 Ingénieurs EPFL/SIA
 géomètres officiels
 géomètres officiels
 Yverdon-les-Bains
 E-mail: info@japo.ch
 Internet: www.japo.ch

René Jaquet
my.gem.ch

Rue des Pêcheurs 7 CP 1401 Yverdon-les-Bains
 Tél. 024 7424.6070
 Fax 024 7424.6071

Dossier no 090632

PLAN CADASTRAL - Mutation

Mensuration numérique

COMMUNE D'YVERDON-LES-BAINS

Folio 38

Echelle 1:1000


Yverdon-les-Bains, le 1er octobre 2009

Etabli sur la base de la

Mensuration cadastrale

Plan de synthèse des servitudes existantes

(Seuls les plans du Registre foncier ont force de loi)

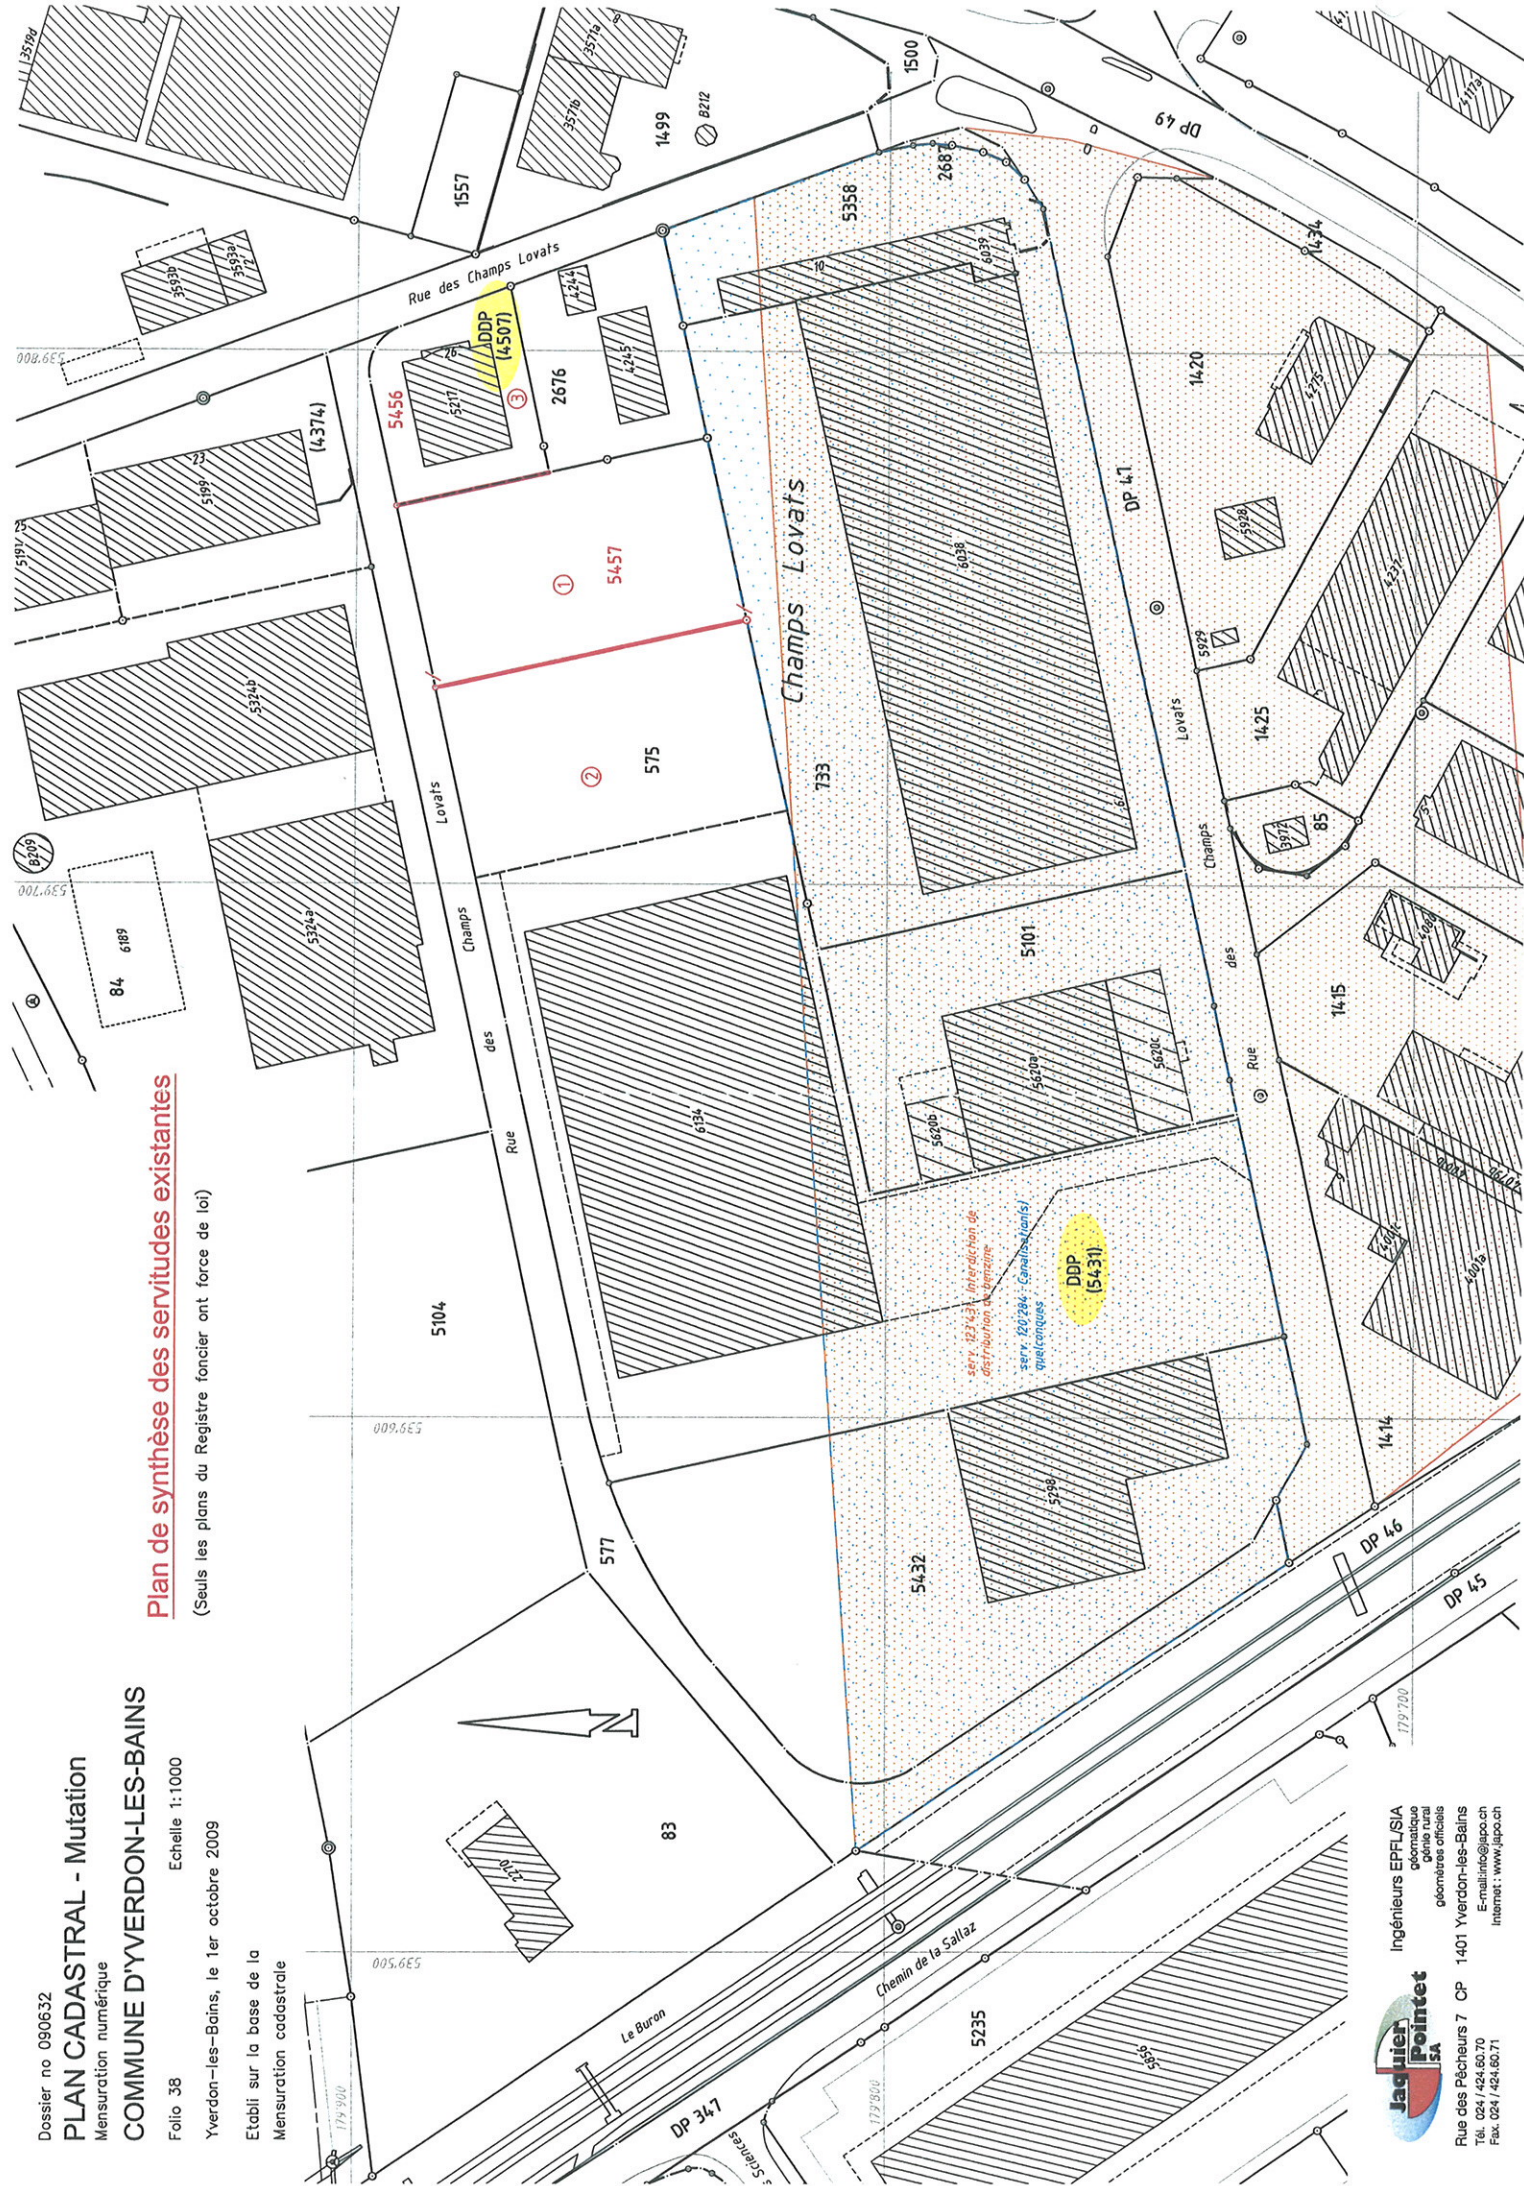

Jagrier Pointet SA
Ingénieurs EPFL/ISA
géomètres officiels
Rue des Pêcheurs 7 CP 1401 Yverdon-les-Bains
Tél. 024/424.60.70
E-mail: info@japo.ch
Internet: www.japo.ch

