

PLAN DRESSE POUR ENQUETE

N°CAMAC 229330
31'067.01

COMMUNE D'YVERDON-LES-BAINS

Parcelle n°5098

| | |
|--------------------------------|-----------------------------|
| Bâtiment industriel ECA n°5588 | 2'796 m ² |
| Bâtiment industriel ECA n°5647 | 88 m ² |
| Accès, place privée | 6'159 m ² |
| Jardin | 2'450 m ² |
| TOTAL | 11'493 m² |

FOLIO 59
ECHELLE 1:1000
COORDONNEES
2'539'300 / 1'179'655
ALTITUDE MOYENNE
435 m

Propriété de:

Galilée 2 S.A.

CONSTRUCTION D'UN ENCLOSEMENT COUVERT POUR BOUTEILLES DE GAZ ATTENANT AU BÂTIMENT INDUSTRIEL SIS EN PARCELLE 5098

Affectation selon PPA "PST - parc scientifique et technologique" du 30 octobre 2014 : Aire d'activités
Limite des constructions selon PPA "PST - parc scientifique et technologique" du 30 octobre 2014: ————
Protection des eaux: secteur "üB"
Note architecturale: — Degré de sensibilité au bruit: III

La réalisation du projet implique une mise à jour du plan au Registre Foncier

Légende:

 Local
 Limite des zones

Servitudes:

1998/567 C+D Canalisation(s) quelconques
2012/519 C Usage de toit avec obligation accessoire de faire (781 CC), jusqu'au 31.12.2031

Propriétaires voisins:

5285 Etablissement d'assurance contre l'incendie et les éléments naturels du Canton de Vaud (ECA)
5304 Lamina Technologies S.A.
5408 Galilée 2 S.A.

ES + EU: existants sans changement

Détails: voir plans de l'architecte

 Jaquier Pointet SA
Géomètres brevetés




Sylvain PITTET
Ing. en environnement EPFL
Géomètre breveté

Le Propriétaire:

Sfe Galilée 2 SA
Rue Galilée 2
1400 Yverdon-les-Bains



NLA/Yverdon-les-Bains, le 21 février 2024

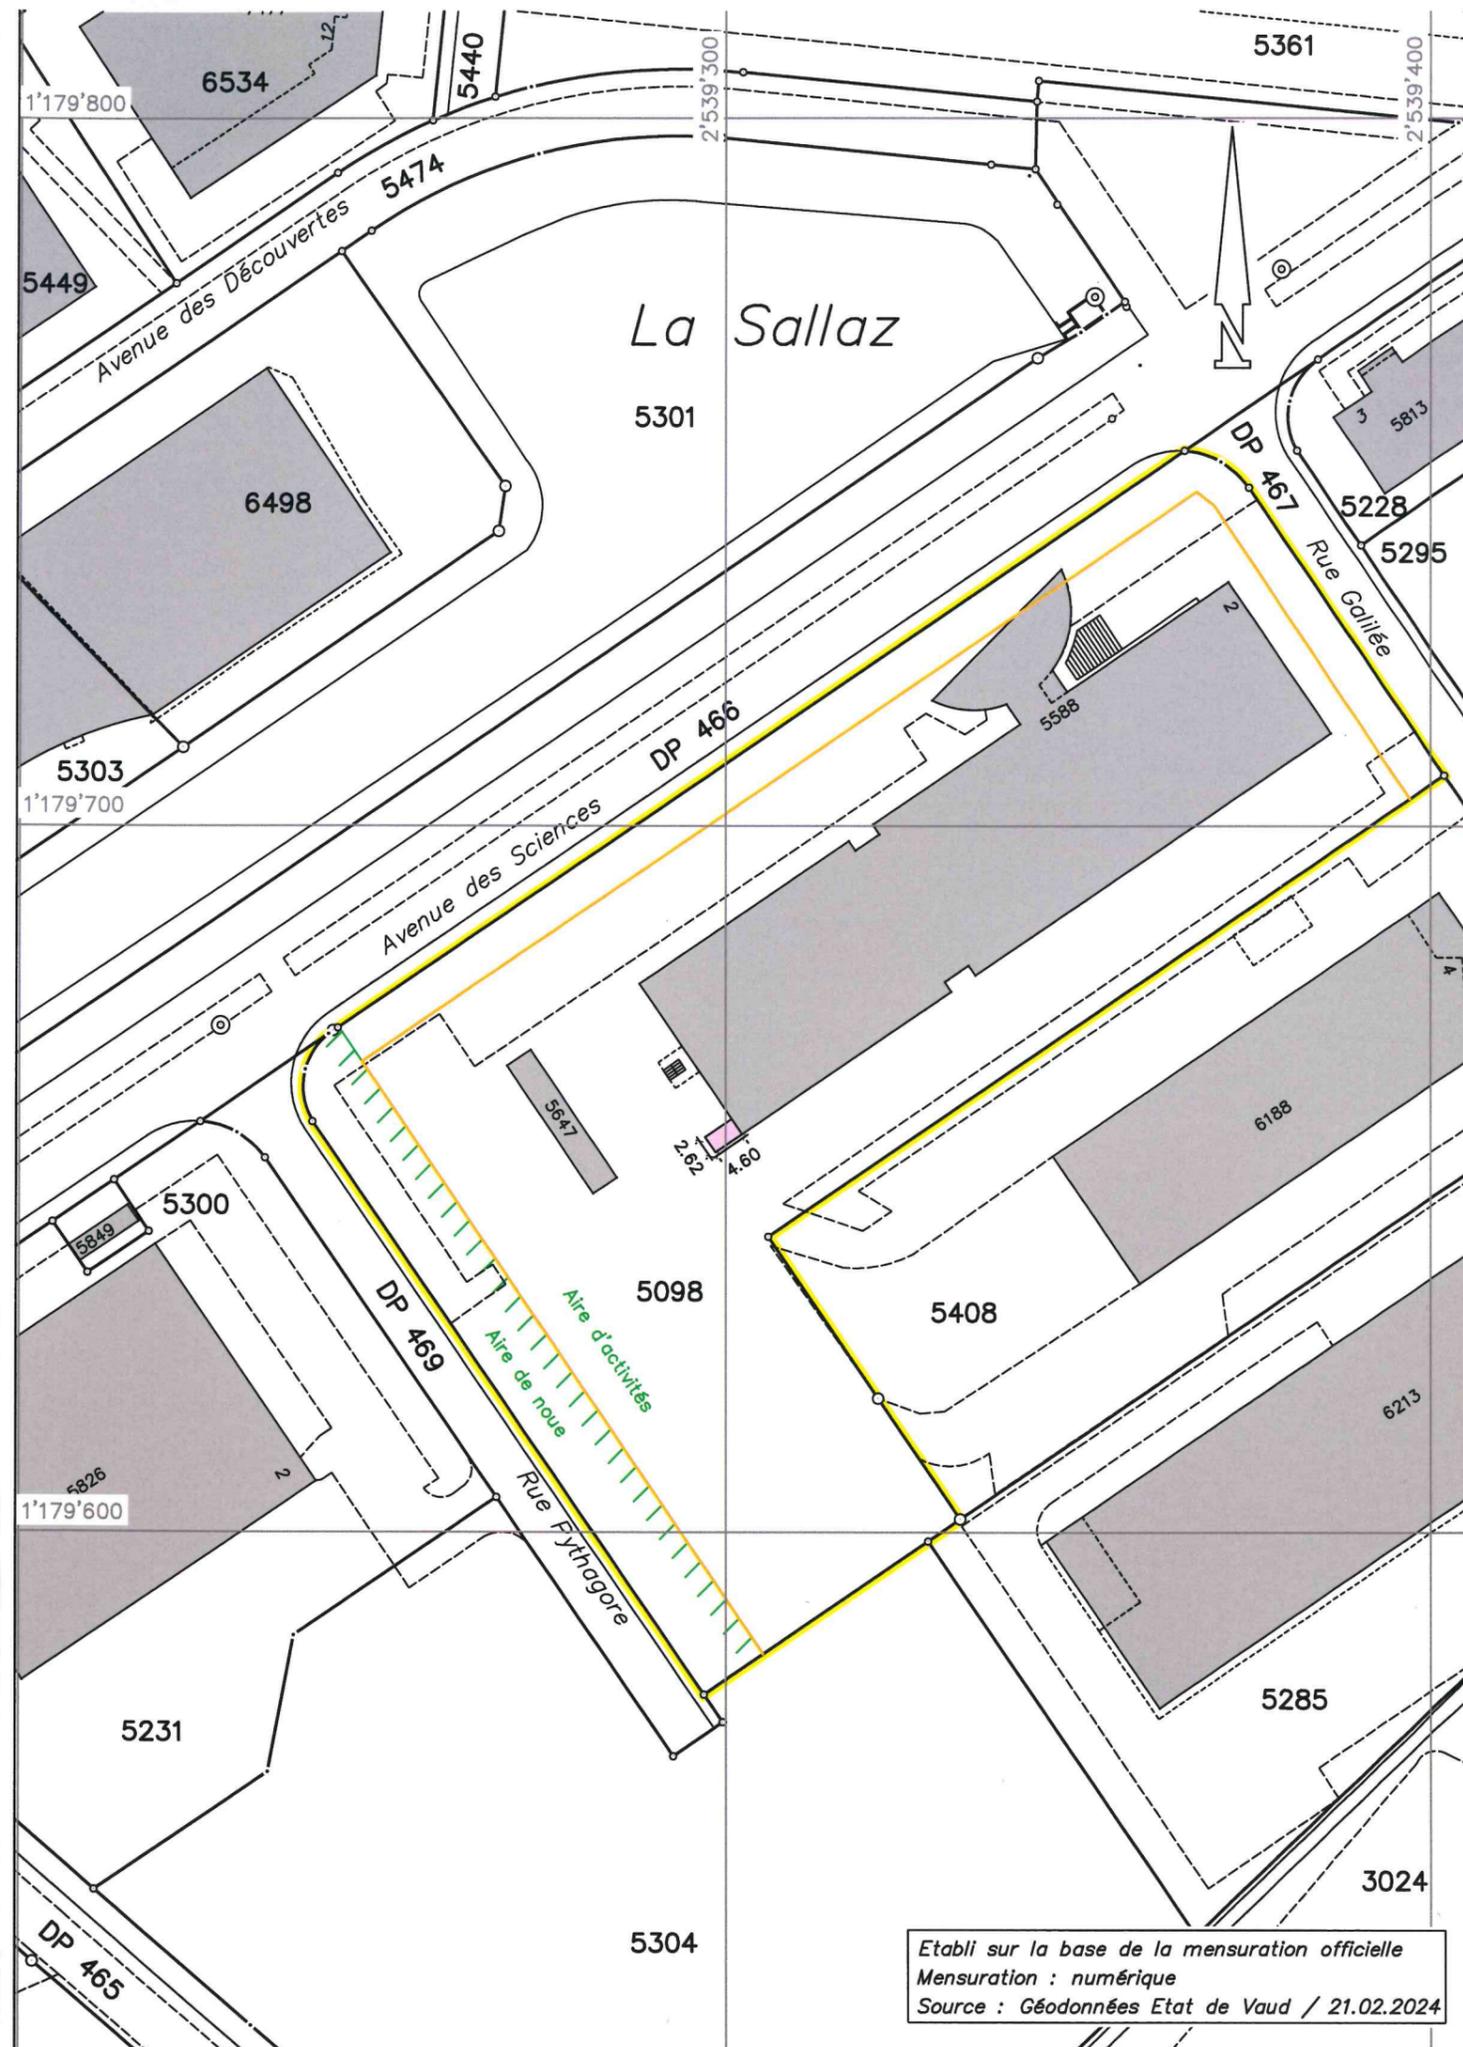

Etabli sur la base de la mensuration officielle
Mensuration : numérique
Source : Géodonnées Etat de Vaud / 21.02.2024