



**COMMUNE D' YVERDON - LES - BAINS**  
**Service des Travaux et de l'Environnement**

RC 422c Yverdon-les-Bains - Pompy  
 En Calamin - Renforcement du talus

**SITUATION GENERALE**

Dess : 20.07.2006	Vni
Modifications :	
A	D
B	E
C	F
Ech : 1:200	
Plan n° : 8331-2	

Milieu Technique/Road/Route de Pompy /ajustement de Calamin/Plan/Enquete/Route de Pompy.dwg


**ENQUETE**

PIECE DEPOSEE A L'ENQUETE  
 au service des Bâtiments et de l'Urbanisme  
 Commune d'Yverdon-les-Bains

du .....  
 au .....

L'atteste,  
 Au nom de la Municipalité  
 Le Syndic: Le Secrétaire:

L'INGENIEUR  
 Service des Travaux et de l'Environnement

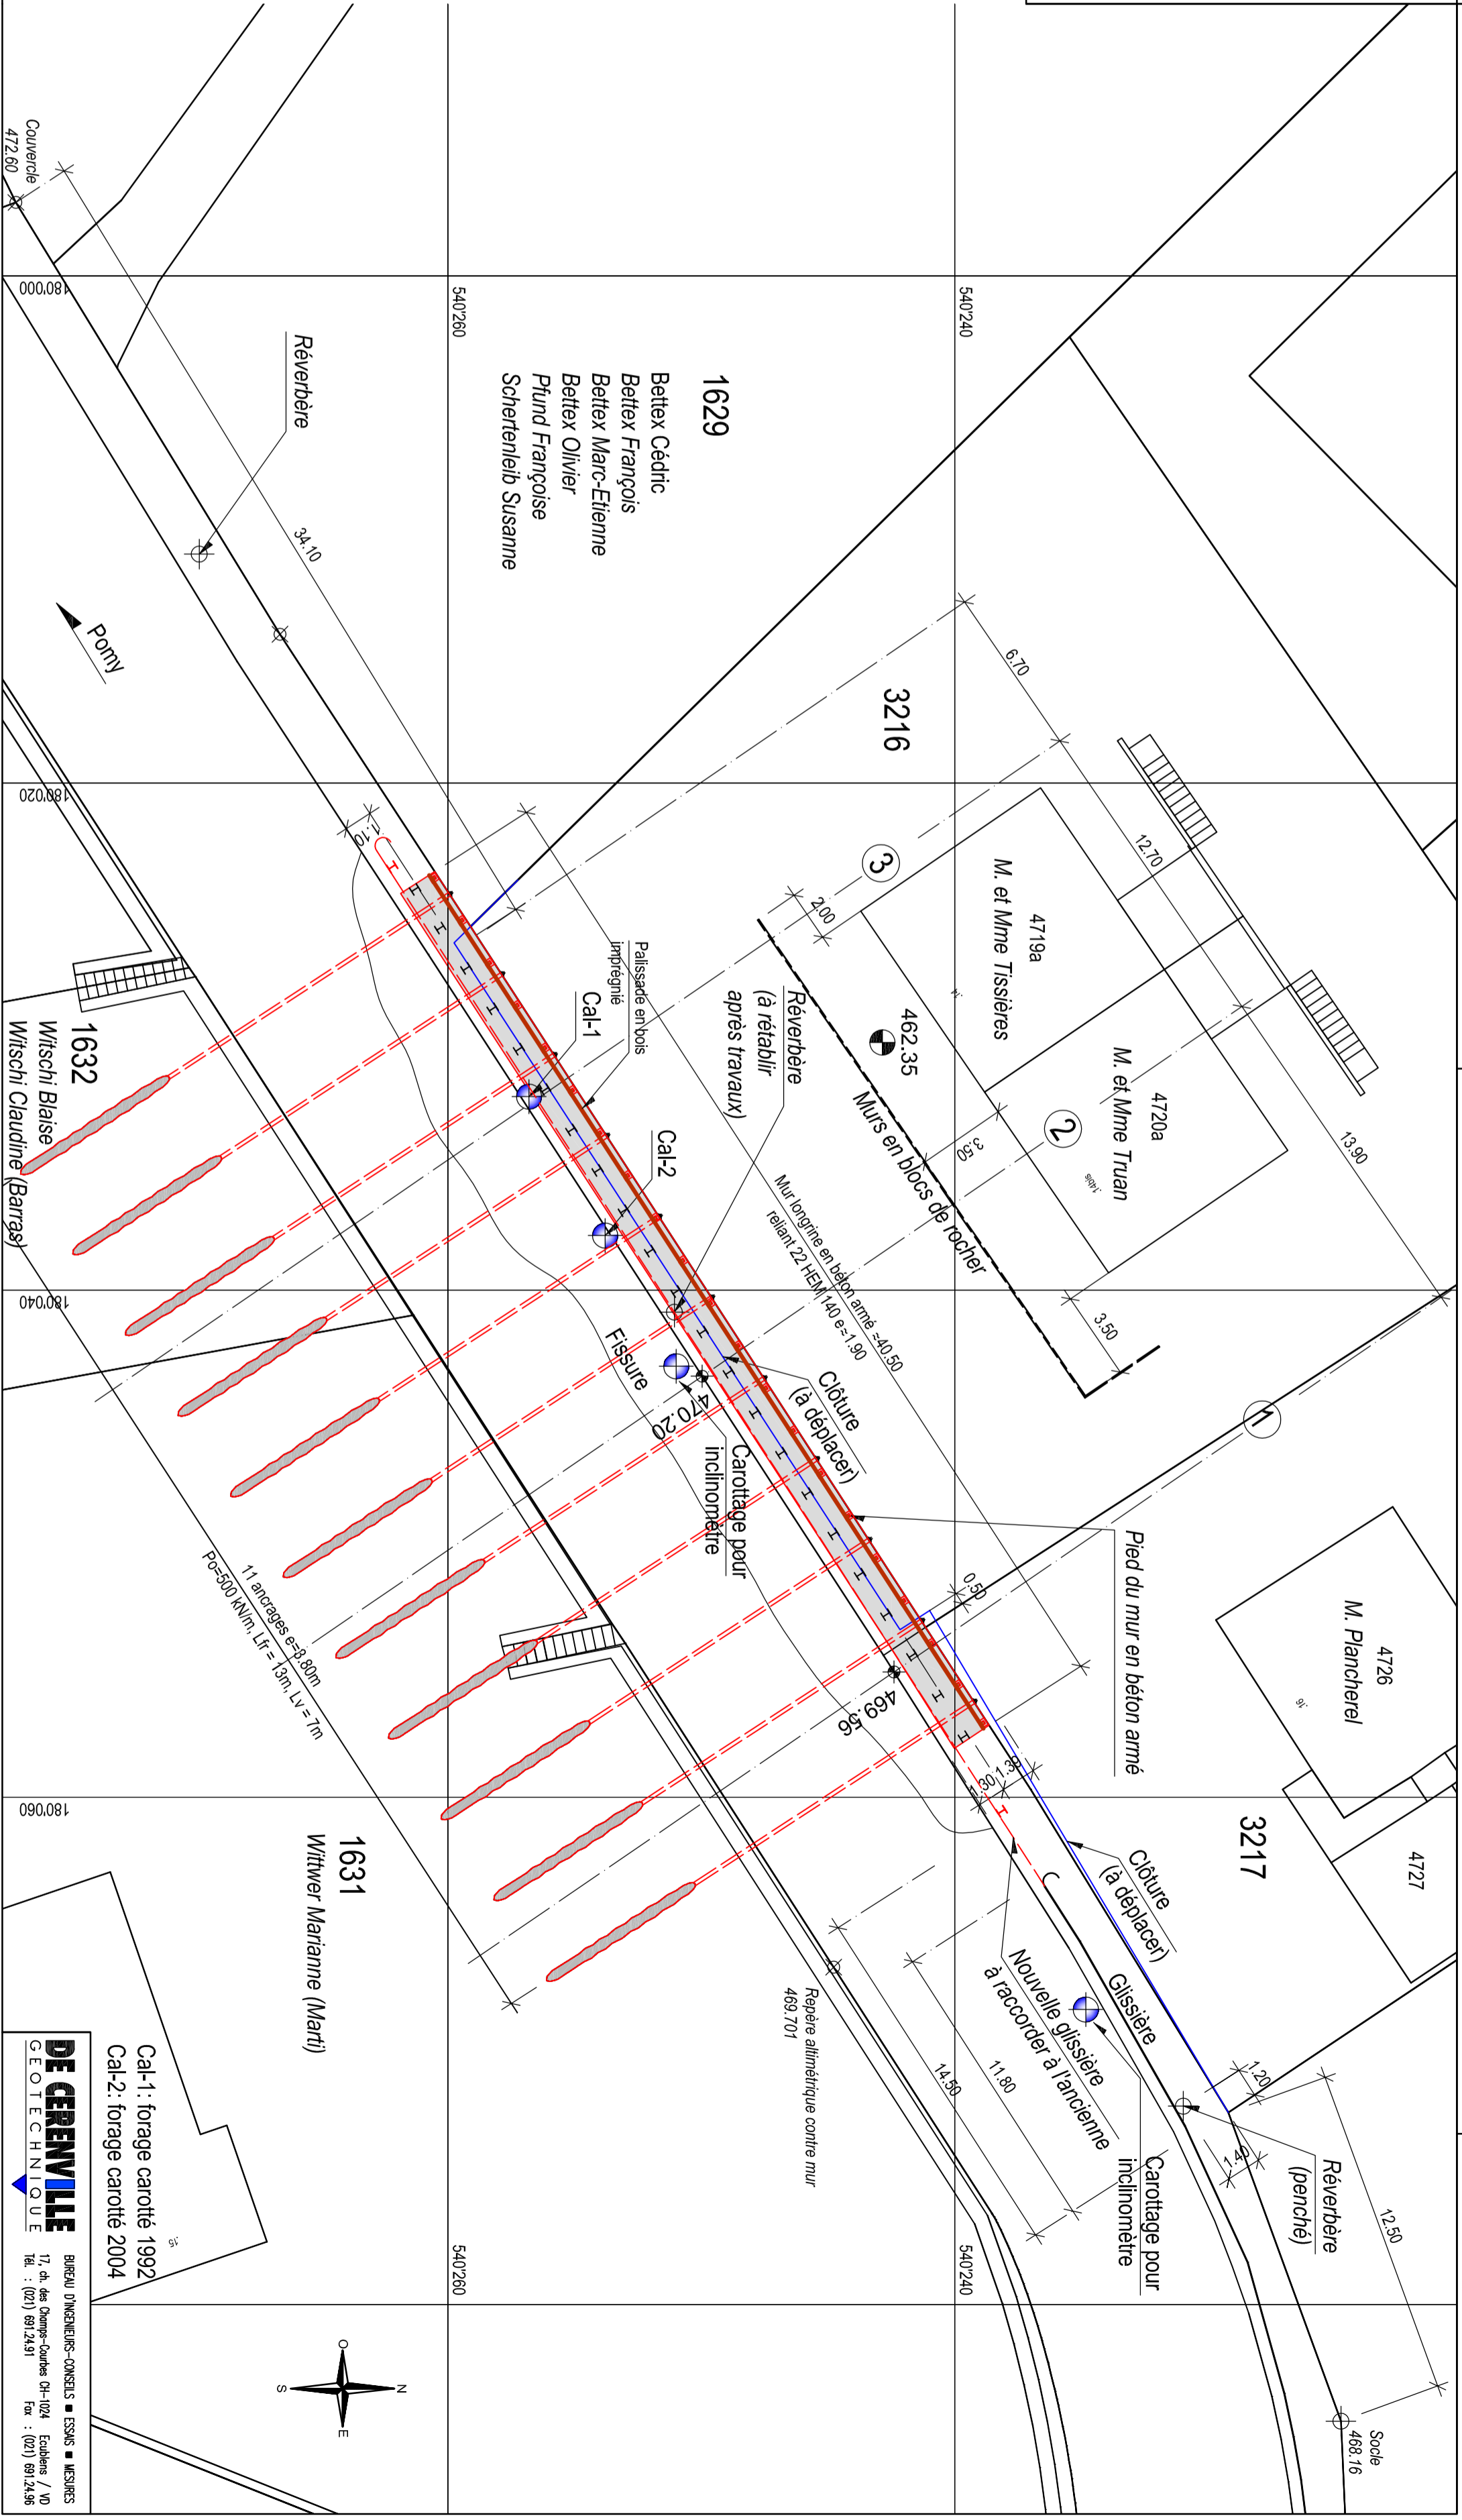

Cal-1: forage carotté 1992  
 Cal-2: forage carotté 2004

**DE CERENVILLE**  
 G E O T E C H N I Q U E

BUREAU D'INGENIEURS-CONSEILS ■ ESSAIS ■ MESURES  
 17, ch. des Champes-Courtes CH-1024 Ecublens / VD  
 Tél. : (021) 891 24 91 Fax : (021) 891 24 96